


ΕΦΗΜΕΡΙΣ ΤΗΣ ΚΥΒΕΡΝΗΣΕΩΣ

ΤΗΣ ΕΛΛΗΝΙΚΗΣ ΔΗΜΟΚΡΑΤΙΑΣ

ΤΕΥΧΟΣ ΤΕΤΑΡΤΟ   Αρ. Φύλλου 773

5 Οκτωβρίου 1995

ΠΕΡΙΕΧΟΜΕΝΑ

ΑΝΑΔΑΣΩΣΕΙΣ

ΑΠΟΦΑΣΕΙΣ

Αριθ. 1671 (1)

Κήρυξη ως αναδασωτέας εκτάσεως 630 τ.μ. στη θέση «Προφήτης Ηλίας» του Δήμου Φυλής του Νομού Αττικής.

Ο ΠΕΡΙΦΕΡΕΙΑΚΟΣ Δ/ΝΤΗΣ ΑΝΑΤ. ΑΤΤΙΚΗΣ

Έχοντας υπόψη:

1. Τις διατάξεις του Ν. 3200/55 περί διοικητικής αποκέντρωσης, όπως τροποποιήθηκε και συμπληρώθηκε μεταγενέστερα με το Ν.Δ. 532/70.

2. Τις διατάξεις των νόμων 2218/94, 2240/94 (άρθρο 4) και 2273/94 (παράγρ. 5 άρθρου 14) «Περί Νομαρχιακής Αυτοδιοίκησης».

3. Τις διατάξεις της παρ. 3 του άρθρου 117 του Συντάγματος της Χώρας.

4. Τις διατάξεις του Ν. 998/79 «περί προστασίας των Δασών και των Δασικών εν γένει εκτάσεων της Χώρας» και ειδικότερα:

α) Του άρθρου 41 παρ. 1

β) Του άρθρου 38 παρ. 1

5. Τις διαταγές του Υπουργείου Γεωργίας:

α) 160417/1180/8.7.80, «περί οδηγιών για τις αναδασωτέες εκτάσεις».

β) 182447/24.9.80.

6. Την αριθμ. 2669/6.6.1995 πρόταση του Δασαρχείου Πάρνηθος σχετικά με την κήρυξη ως αναδασωτέας, της αναφερομένης στο θέμα εκτάσεως, αποφασίζουμε:

Κηρύσσουμε αναδασωτέα ώστε να αποκλεισθεί η διάθεσή της για άλλο προορισμό, τη δημόσια δασική έκταση, εμβαδού εξακοσίων τριάντα (630) τετραγωνικών μέτρων, στη θέση «Προφήτης Ηλίας, περιφερείας Δήμου Φυλής, Ν. Αττικής, με σκοπό τη διατήρηση του χαρακτήρα της δασικής έκτασης και την επαναδημιουργία της δασικής βλάστησης η οποία, αποτελούμενη από πρίνους, καταστράφηκε κατά μήνα Απρίλιο 1995, με παράνομη εκχέρσωση και δεδροφύτευση με οπωροφόρα δένδρα και προσδιορίζεται από τα στοιχεία: Α-Β-Γ-Δ-Α όπως φαίνονται στο συνημμένο διάγραμμα το οποίο αποτελεί αναπόσπαστο μέρος της αποφάσεως αυτής και έχει όρια:

Ανατολικά: Με δημόσια δασική έκταση

Δυτικά: Με δρόμο

Βόρεια: Με δημόσια δασική έκταση


Νότια: Με δημόσια δασική έκταση.

Η απόφαση αυτή να δημοσιευθεί στην Εφημερίδα της Κυβερνήσεως.

Αγία Παρασκευή, 15 Σεπτεμβρίου 1995

Ο Περιφερειακός Διευθυντής


Ν. ΠΕΡΚΙΖΑΣ

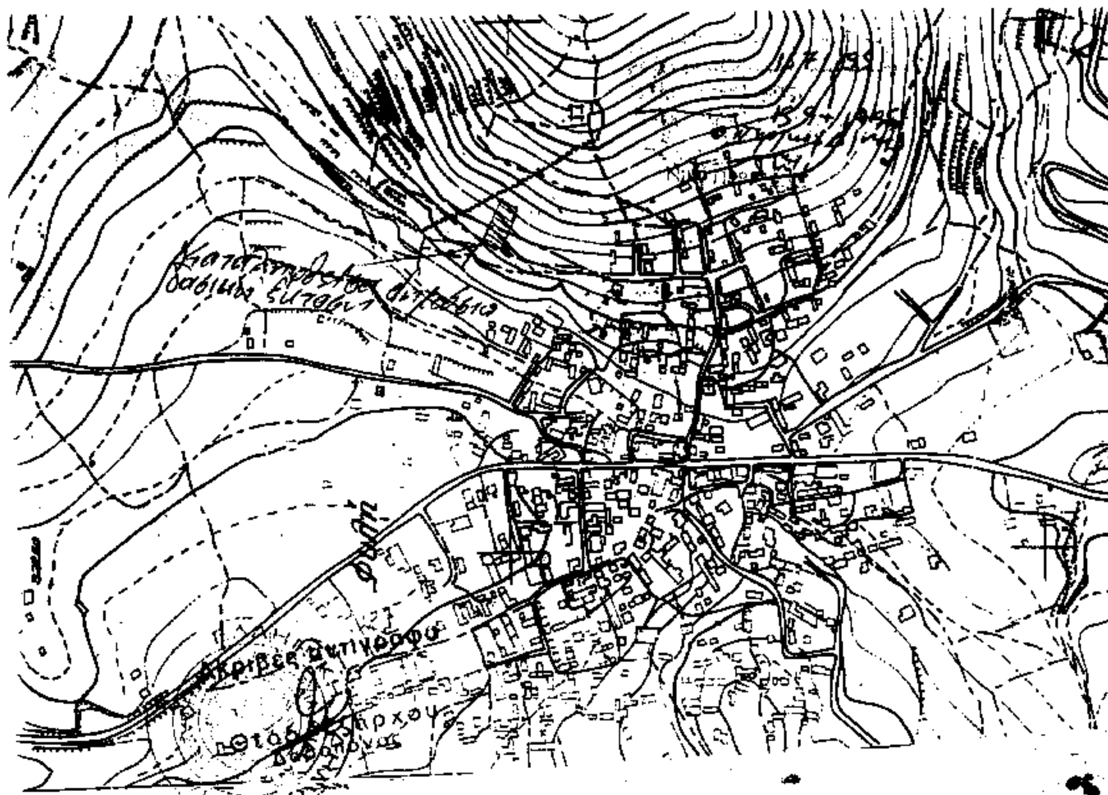

ΥΠΟΜΝΗΜΑ

Απόσπασμα Χάρτου 1:5000 Αριθ. Φύλλου Γ.Υ.Σ. 6434/8

Δημόσια δασική αναδασωτέα έκταση εμβαδού 630 τ.μ. διαστάσεων 42Χ15 την οποία εκχέρσωσε με σκαπάνη κατέστρεψε τη δασική βλάστηση η οποία αποτελείτο από φρύγανα και πουρνάρια κ.λ.π. και την δενδροφύτευσε με οπωροφόρα δένδρα πέντε (5) αμυγδαλιές και τέσσερες (4) συκιές άγνωστος μέχρι στιγμής τα στοιχεία του παραβάτη στη θέση Προφήτης Ηλίας περιοχής του Δήμου Φυλής

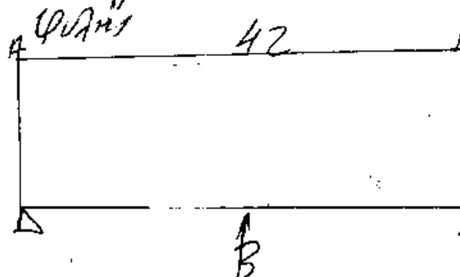

Τοπογραφικό διάγραμμα δενδροφυτευθείσης εκτάσεως Κλίμακα 1:500

Αχαρνές 5-6-1995

Ο Συντάξας

ΑΛΕΞΑΝΔΡΟΣ Β. ΠΑΠΠΑΣ
ΔΑΣΟΠΟΝΟΣ ΜΕ Α' ΒΑΘΜΟ



Αριθ. 1274 (2)

Κήρυξη ως αναδασωτέας εκτάσεως 1147 τ.μ. στη θέση «Μποσνάδες» του Δήμου Καλυβίων Νομού Αττικής.

Ο ΠΕΡΙΦΕΡΕΙΑΚΟΣ Δ/ΝΤΗΣ ΑΝΑΤ. ΑΤΤΙΚΗΣ

Έχοντας υπόψη:

1. Τις διατάξεις του Ν. 3200/55 περί διοικητικής αποκέντρωσης, όπως τροποποιήθηκε και συμπληρώθηκε μεταγενέστερα με το Ν.Δ. 532/70.

2. Τις διατάξεις των νόμων 2218/94, 2240/94 (άρθρο 4) και 2273/94 (παράγρ. 5 άρθρου 14) «Περί Νομαρχιακής Αυτοδιοίκησης».

3. Τις διατάξεις της παρ. 3 του άρθρου 117 του Συντάγματος της Χώρας.

4. Τις διατάξεις του Ν. 998/79 «περί προστασίας των Δασών και των Δασικών εν γένει εκτάσεων της Χώρας» και ειδικότερα:

α) Του άρθρου 41 παρ. 1

β) Του άρθρου 38 παρ. 1

5. Τις διαταγές του Υπουργείου Γεωργίας:

α) 160417/1180/8.7.80, «περί οδηγιών για τις αναδασωτέες εκτάσεις».

β) 182447/24.9.80.

6. Την αριθμ. 1572/16.5.1995 πρόταση του Δασαρχείου Λαυρίου σχετικά με την κήρυξη ως αναδασωτέας, της αναφερομένης στο θέμα εκτάσεως, αποφασίζουμε:

Κηρύσσουμε αναδασωτέα ώστε να αποκλεισθεί η διάθεσή της για άλλο προορισμό, τη δημόσια δασική έκταση, εμβαδού χιλίων εκατόν σαράντα επτά (1147) τετραγωνικών μέτρων, στη θέση «Μποσνάδες» περιφερείας Δήμου Καλυβίων, Ν. Αττικής, με σκοπό τη διατήρηση του χαρακτήρα της δασικής έκτασης και την επαναδημιουργία της δασικής βλάστησης η οποία, αποτελούμενη από πουρνάρια, αγριελιές κ.λπ., καταστράφηκε με παράνομη αποψίλωσή της την 30η.6.1994 και προσδιορίζεται από τα στοιχεία: Α-Β-Γ-Δ-Ε-Ζ-Α όπως φαίνονται στο συνημμένο διάγραμμα το οποίο αποτελεί αναπόσπαστο μέρος της αποφάσεως αυτής και έχει όρια:

Ανατολικά: Με αγροτική έκταση σήμερα

Δυτικά: Με δημόσια δασική έκταση και με χέρσα έκταση

Βόρεια: Με δημόσια δασική έκταση

Νότια: Με μη δασική έκταση.

Η απόφαση αυτή να δημοσιευθεί στην Εφημερίδα της Κυβερνήσεως.

Αγία Παρασκευή, 15 Σεπτεμβρίου 1995

Ο Περιφερειακός Διευθυντής
Ν. ΠΕΡΚΙΖΑΣ

ΤΟΠΟΓΡΑΦΙΚΟ ΔΙΑΓΡΑΜΜΑ


Καταληφθείσης Δημόσιας Δασικής Εκτασης (ΑΒΓΔΕΖΑ)


στη θέση "ΜΠΟΣΝΑΔΕΣ" περιοχής Δήμου Καλυβίων Αττικής

απο τον κ. Δημοσθένη Γιαννουμάτο του Μαρίνου κατοίκου Τέμπων 48 Άνω Γλυφάδα Αττικής

ΕΜΒΑΔΟ 1.147,00 τετρ.μέτρα

Κλίμακα 1:1000

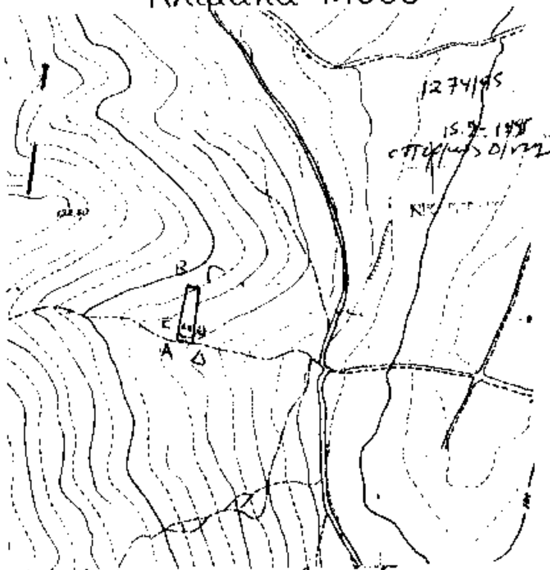

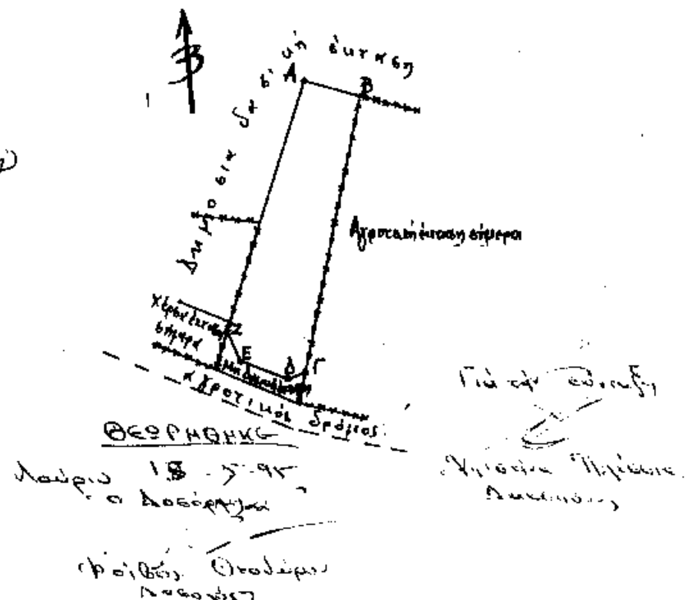

Αριθ. 1273 (3)

Κήρυξη ως αναδασωτέας εκτάσεως 5,871 τ.μ. στη θέση «Καταφύγι-Θυμάρι» Κοινότητος Π. Φωκαίας του Νομού Αττικής.

Ο ΠΕΡΙΦΕΡΕΙΑΚΟΣ Δ/ΝΤΗΣ ΑΝΑΤ. ΑΤΤΙΚΗΣ

Έχοντας υπόψη:

1. Τις διατάξεις του Ν. 3200/55 περί διοικητικής αποκέντρωσης, όπως τροποποιήθηκε και συμπληρώθηκε μεταγενέστερα με το Ν.Δ. 532/70.

2. Τις διατάξεις των νόμων 2218/94, 2240/94 (άρθρο 4) και 2273/94 (παράγρ. 5 άρθρου 14) «Περί Νομαρχιακής Αυτοδιοίκησης».

3. Τις διατάξεις της παρ. 3 του άρθρου 117 του Συντάγματος της Χώρας.

4. Τις διατάξεις του Ν. 998/79 «περί προστασίας των Δασών και των Δασικών εν γένει εκτάσεων της Χώρας» και ειδικότερα:

α) Του άρθρου 41 παρ. 1

β) Του άρθρου 38 παρ. 1

5. Τις διαταγές του Υπουργείου Γεωργίας:

α) 160417/1180/8.7.80, «περί οδηγιών για τις αναδασωτέες εκτάσεις».

β) 182447/24.9.80.

6. Την αριθμ. 1492/10.5.1995 πρόταση του Δασαρχείου Λαυρίου σχετικά με την κήρυξη ως αναδασωτέας, της αναφερομένης στο θέμα εκτάσεως, αποφασίζουμε:

Κηρύσσουμε αναδασωτέα να αποκλεισθεί η διάθεσή της για άλλο προορισμό, τη κοινοτική δασική έκταση, εμβαδού πέντε στρεμμάτων και οκτακοσίων εβδομήντα ενός τετραγωνικών μέτρων (5,871), στη θέση «Καταφύγι-Θυμάρι» περιφερείας Κοινότητος Π. Φωκαίας, Ν. Αττικής, με σκοπό τη διατήρηση του χαρακτήρα της δασικής έκτασης και την επαναδημιουργία της δασικής βλάστησης η οποία, αποτελούμενη από σχίνα και πρίνα, καταστράφηκε με παράνομη εκχέρσωση και φύτευση ελαιοδένδρων από το έτος 1980 έως το μήνα Απρίλιο 1995. Η ως άνω έκταση παραχωρήθηκε στην Κοινότητα Π. Φωκαίας με την αριθμ. Ε7520/1954 απόφαση Υπουργού Γεωργίας και προσδιορίζεται από τα στοιχεία: Α-Β-Γ-Δ-Ε-Ζ-Η-Θ-Ι-Κ-Λ-Μ-Ν-Α όπως φαίνονται στο συνημμένο διάγραμμα το οποίο αποτελεί αναπόσπαστο μέρος της αποφάσεως αυτής και έχει όρια:

Ανατολικά: Με αγροτικό δρόμο και κοινοτική δασική έκταση

Δυτικά: Με κοινοτική δασική έκταση και αγροτική εποικιστική έκταση

Βόρεια: Με αγροτικό δρόμο


Νότια: Με κοινοτική δασική έκταση.

Η απόφαση αυτή να δημοσιευθεί στην Εφημερίδα της Κυβερνήσεως.

Αγία Παρασκευή, 15 Σεπτεμβρίου 1995

Ο Περιφερειακός Διευθυντής

Ν. ΠΕΡΚΙΖΑΣ

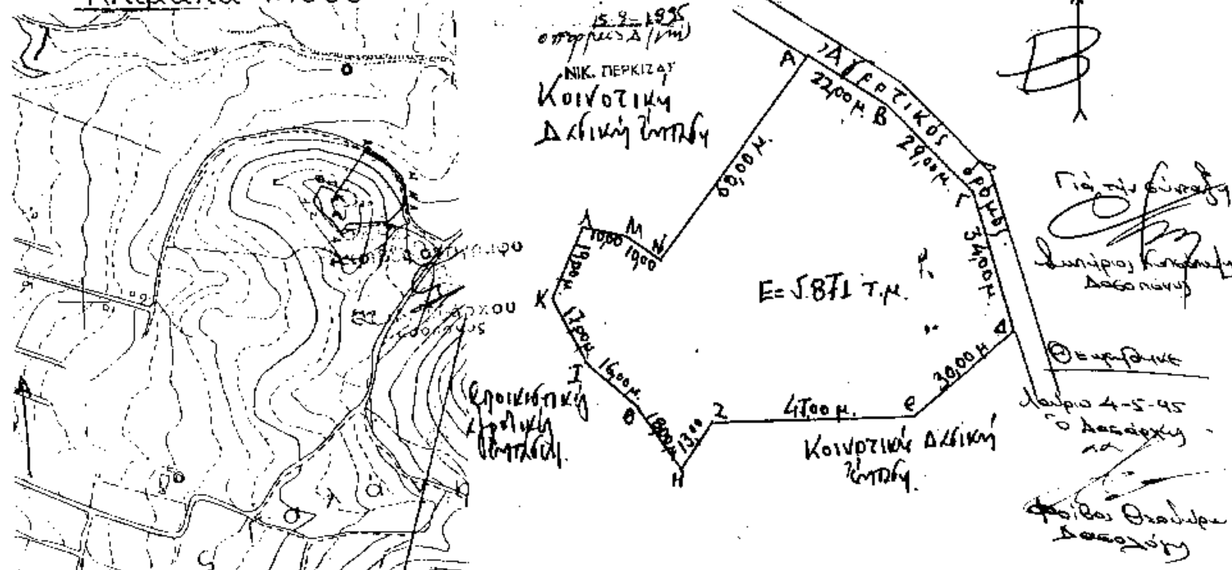

Αριθ. 1279 (4)

Κήρυξη ως αναδασωτέας εκτάσεως 540 τ.μ. στη θέση «Καταφύγι» Κοινότητας Π. Φωκαίας του Νομού Αττικής.

Ο ΠΕΡΙΦΕΡΕΙΑΚΟΣ Δ/ΝΤΗΣ ΑΝΑΤ. ΑΤΤΙΚΗΣ

Έχοντας υπόψη:

1. Τις διατάξεις του Ν. 3200/55 «περί διοικητικής αποκέντρωσης», όπως τροποποιήθηκε και συμπληρώθηκε μεταγενέστερα με το Ν.Δ. 532/70.

2. Τις διατάξεις των Νόμων 2218/94, 2240/94 (άρθρο 4) και 2273/94 (παράγρ. 5 άρθρου 14) «Περί Νομαρχιακής Αυτοδιοίκησης».

3. Τις διατάξεις της παρ. 3 του άρθρου 117 του Συντάγματος της Χώρας.

4. Τις διατάξεις του Ν. 998/79 «περί προστασίας των Δασών και των Δασικών εν γένει εκτάσεων της Χώρας» και ειδικότερα:

α) Του άρθρου 41 παρ. 1.

β) Του άρθρου 38 παρ. 1.

5. Τις διαταγές του Υπουργείου Γεωργίας:

α) 160417/1180/8.7.80 «περί οδηγιών για τις αναδασωτέες εκτάσεις».

β) 182447/3049/24.9.80.

6. Την αριθμ. 1494/10.5.1995 πρόταση του Δασαρχείου Λαυρίου σχετικά με την κήρυξη ως αναδασωτέας της αναφερομένης στο θέμα εκτάσεως, αποφασίζουμε:

Κηρύσσουμε αναδασωτέα, ώστε να αποκλεισθεί η διάθεσή της για άλλο προορισμό, την κοινοτική δασική έκταση εμβαδού πεντακοσίων σαράντα (540) τετραγωνικών μέτρων, στη θέση «Καταφύγι» περιφερείας Κοινότητας Π. Φωκαίας Ν. Αττικής, με σκοπό τη διατήρηση του χαρακτήρα της δασικής έκτασης και την επαναδημιουργία της δασικής βλάστησης, η οποία αποτελούμενη από πρίνα και σχίνα, καταστράφηκε από τις αρχές του έτους 1994 μέχρι Απρίλιο 1995, μερικώς κατά θέσεις με παράνομη εκχέρσωση, παράνομη περίφραξη με δικτυωτό συρματόπλεγμα και με παράνομη φύτευση ελαιοδένδρων.

Η ανωτέρω έκταση έχει παραχωρηθεί στην Κοινότητα Π. Φωκαίας με την αριθμ. Ε 7520/1954 απόφαση Υπουργού Γεωργίας και προσδιορίζεται από τα στοιχεία Α-Β-Γ-Δ-Ε-Α, όπως φαίνονται στο συνημμένο διάγραμμα, το οποίο αποτελεί αναπόσπαστο μέρος της απόφασης αυτής και έχει όρια:

Ανατολικά: Με κοινοτική δασική έκταση.

Δυτικά: Με αγροτική έκταση σήμερα.

Βόρεια: Με αγροτικό δρόμο.

Νότια: Με αγροτική έκταση σήμερα.

Η απόφαση αυτή να δημοσιευθεί στην Εφημερίδα της Κυβερνήσεως.


Αγία Παρασκευή, 15 Σεπτεμβρίου 1995


Ο Περιφερειακός Διευθυντής

ΝΙΚ. ΠΕΡΚΙΖΑΣ

ΤΟΠΟΓΡΑΦΙΚΟ ΔΙΑΓΡΑΜΜΑ

Καταληφθείσης Κοινοτικής Δασικής Εκτασης (ΑΒΓΔΕΑ)
στη θέση 'Καταφύγι' της περιφ. Κοινότητας Παλαιάς Φωκαίας
από την Μαρία Τράκα του Μαρίνου, ...
ΕΜΒΑΔΟ 540 τετρ. μέτρα.
Κλίμακα 1: 500

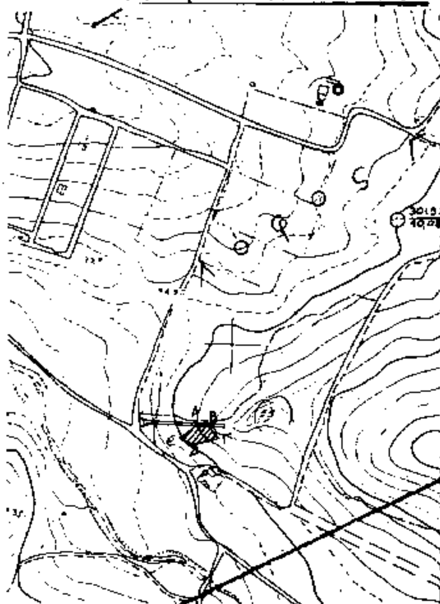

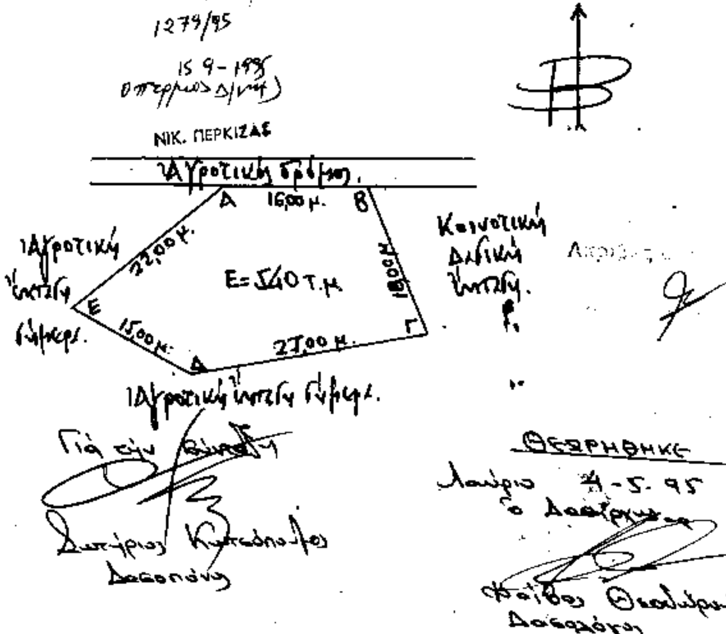

ΑΠΑΛΛΟΤΡΙΩΣΕΙΣ

ΑΠΟΦΑΣΕΙΣ

Αριθ. 12977 (5)

Προσωρινή κατάληψη χώρων για τις ανάγκες κατασκευής του έργου του Μετρό.

Ο ΥΠΟΥΡΓΟΣ ΠΕΡΙΒΑΛΛΟΝΤΟΣ, ΧΩΡΟΤΑΞΙΑΣ ΚΑΙ ΔΗΜ. ΕΡΓΩΝ

Έχοντας υπόψη:

1. Το Νόμο 1588/1985 (ΦΕΚ 157/26.7.85) «Κυβέρνηση και Κυβερνητικά Όργανα».

2. Το Ν. 1955/91 (ΦΕΚ 112/18.7.91) περί ιδρύσεως Εταιρείας με την επωνυμία «ΑΤΤΙΚΟ ΜΕΤΡΟ Α.Ε.» και ειδικότερα τις διατάξεις του άρθρου τρίτου «κύρωση της σύμβασης» σε συνδυασμό με το άρθρο δέκατο «Απαλλοτριώσεις» του ιδίου Νόμου.

3. Την απόφαση Υπουργού ΠΕΧΩΔΕ Δ16/010/70/Γ/30.1.92 «περί μεταβίβασης δικαιωμάτων και υποχρεώσεων του Δημοσίου στην Αττικό Μετρό Α.Ε.

4. Την απόφαση του Υπουργού ΠΕΧΩΔΕ Δ16α/04/226/19.3.92 «περί καθορισμού καθ' ύλην Τεχνικών Δ/νσεων ΓΓΔΕ αρμοδίων για Τεχνικά Θέματα εποπτείας Νόμικών Προσώπων Γ.Γ.Δ.Ε.».

5. Το με αριθμό πρωτοκόλλου ALX-5321/12.9.95 έγγραφο της ΑΤΤΙΚΟ ΜΕΤΡΟ Α.Ε., με το οποίο ζητείται η προσωρινή κατάληψη του τμήματος ΑΒΓΔ της πρασιάς της ιδιοκτησίας που βρίσκεται στη Λεωφόρο Αλεξάνδρας 197. Φερόμενοι ιδιοκτήτες του πιο πάνω χώρου είναι οι: Καντουνάκης Γεώργιος κ.ά., και

Επειδή η προσωρινή κατάληψη της υπόψη ιδιοκτησίας κρίνεται αναγκαία για την κατασκευή του μετρό και προβλέπεται από το Νόμο 1955/91 η κατάληψη χώρων που εμπίπτουν στους σκοπούς της Εταιρείας ΑΤΤΙΚΟ ΜΕΤΡΟ Α.Ε.

6. Την αρ. 123/94 απόφαση του Πρωθυπουργού για την ανάθεση αρμοδιοτήτων, αποφασίζουμε:

1) Την προσωρινή κατάληψη του τμήματος ΑΒΓΔ της πρασιάς της ιδιοκτησίας στην Λεωφόρο Αλεξάνδρας 197, ο οποίος φαίνεται στο συνημμένο σχέδιο, το οποίο αποτελεί αναπόσπαστο μέρος της απόφασης αυτής.

2) Μετά το πέρας των εργασιών οι χώροι θα αποδοθούν στους ιδιοκτήτες στην κατάσταση που αυτοί θα ευρίσκοντο πριν από την κατάληψη. Προς τούτο η ΑΤΤΙΚΟ ΜΕΤΡΟ Α.Ε. θα καταγράψει την υφιστάμενη, προ της κατάληψης, κατάσταση.

3) Η κατάληψη θα διαρκέσει μέχρι την ολοκλήρωση του έργου.


4) Η αποζημίωση για την προσωρινή κατάληψη της παραπάνω ιδιοκτησίας θα καθοριοθεί όπως προβλέπεται από τις διατάξεις του δέκατου άρθρου του Ν. 1955/91, θα καταβληθεί δε όπως ορίζεται στο άρθρο τρίτο του ιδίου Νόμου.

Η απόφαση αυτή να δημοσιευθεί στην Εφημερίδα της Κυβερνήσεως.

Αθήνα, 18 Σεπτεμβρίου 1995

Ο ΑΝΑΠΛ. ΥΠΟΥΡΓΟΣ

Κ. ΓΕΙΤΟΝΑΣ

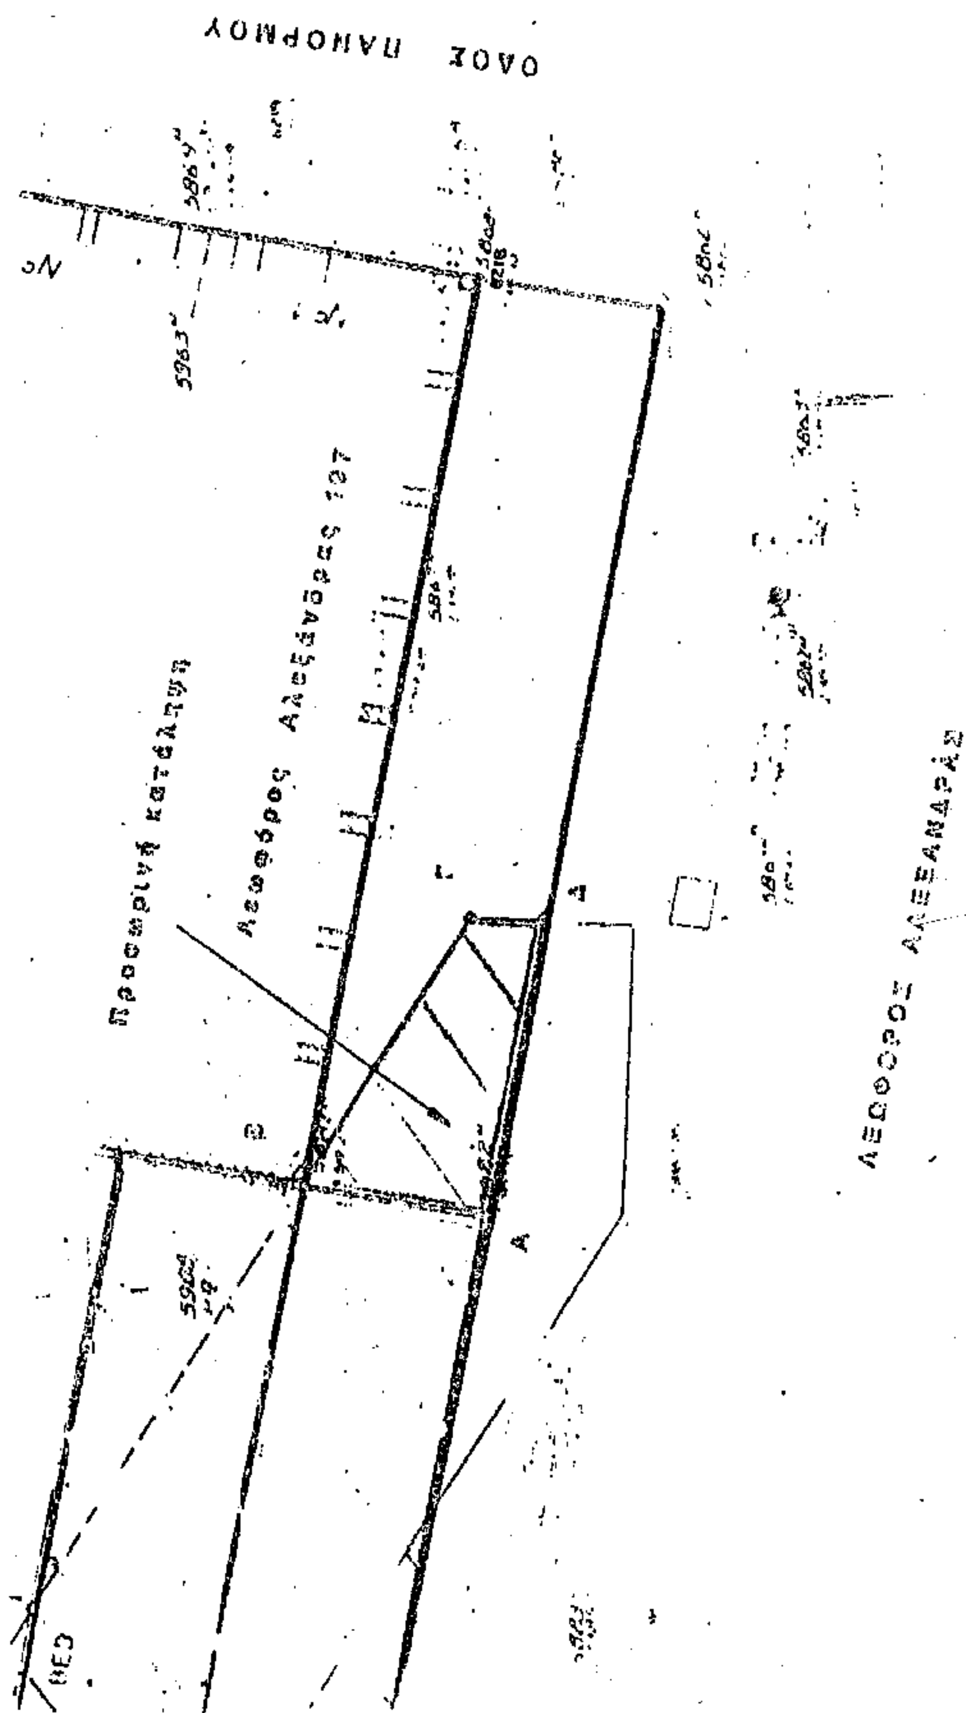
ΟΔΟΣ ΠΑΝΟΡΜΟΥ
Λεωφόρος Αλεξάνδρας 107
Προσωρινή κατάληψη
ΛΕΩΦΟΡΟΣ ΑΛΕΞΑΝΔΡΑΣ

ΑΝΑΚΟΙΝΩΣΕΙΣ

Αριθ. Γ1/Φ. 52746/21460 (6)

Ειδοποίηση για παρακατάθεση οριστικής αποζημίωσης ιδιοκτητών έκτασης που βρίσκεται στην περιοχή του Δήμου Σαλαμίνας και που απαλλοτριώθηκε υπέρ και με δαπάνη του ΟΣΚ, με σκοπό την ανέγερση διδακτηρίου του 2ου Γυμνασίου Σαλαμίνας.

ΟΡΓΑΝΙΣΜΟΣ ΣΧΟΛΙΚΩΝ ΚΤΙΡΙΩΝ

Το Νομικό Πρόσωπο Δημοσίου Δικαίου με την επωνυμία «ΟΡΓΑΝΙΣΜΟΣ ΣΧΟΛΙΚΩΝ ΚΤΙΡΙΩΝ», που εδρεύει στην Αθήνα και επί της οδού Φαβιέρου 30, ειδοποιεί ότι σύμφωνα με την 1099402/482/27.9.90 (ΦΕΚ 958/Δ/ 31.12.1991) κοινή απόφαση των Υπουργών Παιδείας-Θρησκευμάτων και Οικονομικών, για την κήρυξη αναγκαστικής απαλλοτρίωσης, υπέρ και με δαπάνη του Ο.Σ.Κ. έκτασης εμβαδού 5.300 μ2 (και σύμφωνα με το οριστικό διάγραμμα του κτηματογράφου 5225,48 μ2), που βρίσκεται στην περιοχή του Δήμου Σαλαμίνας και μεταξύ των δρόμων: Παπανδρέου - Ύδρας - Πλαστήρα και Ανωνύμου (Ο.Τ. 159) και προορίζεται για την ανέγερση διδακτηρίου του 2ου Γυμνασίου Σαλαμίνας, κατέθεσε στο Ταμείο Παρακαταθηκών και Δανείων, υπέρ των δικαιούχων ιδιοκτητών την οριστική αποζημίωση, που καθορίσθηκε σύμφωνα με την 10/13.4.93 απόφαση του Μονομελούς Πρωτοδικείου Πειραιά και την 936/30.6.95 απόφαση του Εφετείου Πειραιά και εκδόθηκε το 2920/12.9.95 γραμμάτιο σύσταση παρακαταθήκης για ποσό 34.491.800 δρχ.

Αθήνα, 21 Σεπτεμβρίου 1995

Ο Πρόεδρος
ΧΑΡ. ΦΛΕΣΟΥΡΑΣ

ΠΟΛΕΟΔΟΜΙΑ

ΑΠΟΦΑΣΕΙΣ

Αριθ. 79937/5662 (7)

Τροποποίηση της 88238/6494/93 απόφασης του Υπουργού ΠΕΧΩΔΕ «Έγκριση οικιστικής καταλληλότητας έκτασης ιδιοκτησίας της Ανωνύμου Κτηματικής Εμπορικής και Τεχνικής Εταιρείας με τον δ.τ. «Νέο Περιβάλλον ΑΚΕΤΕ» στην περιοχή «ΑΝΑΛΟΥΚΑ – ΜΑΥΡΟ ΜΟΥΡΙ» της Κοινότητας Ρούσσας Εκκλησίας (Επαρχίας Σητείας Ν. Λασηθίου)» (Δ'1320).

**Ο ΥΠΟΥΡΓΟΣ
ΠΕΡΙΒΑΛΛΟΝΤΟΣ, ΧΩΡΟΤΑΞΙΑΣ ΚΑΙ ΔΗΜ. ΕΡΓΩΝ**

Έχοντας υπόψη:

1. Τις διατάξεις των παρ. 1, 2, 3 του άρθρου 29 του Ν. 1947/91 «Απλούστευση φορολογικών διαδικασιών και άλλες ρυθμίσεις» (Α' 70), όπως η παρ. 1 συμπληρώθηκε με την παρ. 7 του άρθρου 6 και την παρ. 9 του άρθρου 8 του Ν. 2052/92 (Α' 94).

2. Τις διατάξεις του άρθρου 1 της 71076/7351/24.6.91 απόφασης του Υπουργού ΠΕΧΩΔΕ «Απαιτούμενα δικαιολογητικά για την έκδοση της απόφασης οικιστικής καταλληλότητας και για την έγκριση της πολεοδομικής μελέτης του άρθρου 29 του Ν. 1947/91 και σχετικές ρυθμίσεις» (Β' 492).

3. Τις διατάξεις της παρ. Β του άρθρου 1 του Π. Δ/τος 28/28.1.1993 «Καθορισμός αρμοδιοτήτων που διατηρούνται από τον Υπουργό και τις Περιφερειακές Υπηρεσίες διανομαρχιακού επιπέδου του Υπουργείου Περιβάλλοντος, Χωροταξίας και Δημοσίων Έργων» (Α' 9).

4. Τις διατάξεις του άρθρου 29Α του Ν. 1558/1985 «Κυβέρνηση και Κυβερνητικά Όργανα» (Α' 1378) όπως προστέθηκε με το άρθρο 27 του Ν. 2081/1992 (Α' 154).

5. Την από 4.7.95 αίτηση της «ΝΕΟ ΠΕΡΙΒΑΛΛΟΝ ΑΚΕΤΕ».

6. Την 195/95 γνωμοδότηση του Κεντρικού ΣΧΟΠ.

7. Τα υπόλοιπα στοιχεία του φακέλλου.

8. Το γεγονός ότι από τις κανονιστικές διατάξεις αυτής της απόφασης δεν προκαλείται δαπάνη σε βάρος του Κρατικού Προϋπολογισμού και του οικείου Ο.Τ.Α., αποφασίζουμε:

1. Η υπ' αριθ. 88238/6494/28.9.1993 απόφαση του Υπουργού ΠΕΧΩΔΕ «Έγκριση οικιστικής καταλληλότητας έκτασης ιδιοκτησίας της Ανωνύμου Κτηματικής Εμπορικής και Τεχνικής Εταιρείας με τον διακριτικό τίτλο «Νέο Περιβάλλον ΑΚΕΤΕ» στην περιοχή «ΑΝΑΛΟΥΚΑ – ΜΑΥΡΟ ΜΟΥΡΙ» της Κοινότητας Ρούσσας Εκκλησίας (Επαρχίας Σητείας Ν. Λασηθίου)» (Δ' 1320) τροποποιείται και συμπληρώνεται ως εξής:

α. Το πρώτο εδάφιο της παρ. Β1 αντικαθίσταται ως εξής:

«Το ποσοστό της έκτασης το οποίο διατίθεται γαι χώρους κοινόχρηστους και κοινωφελών σκοπών καθορίζεται σε 50%.

β. Η παρ. Β2 αντικαθίσταται ως εξής:

«2α. Συντελεστής δόμησης: 0,23.

β. Ορίζεται μέσος συντελεστής δόμησης υπολογιζόμενος επί των οικοδομήσιμων χώρων: 0,55».

2. Η ισχύς της παρούσας απόφασης αρχίζει από τη δημοσίευσή της στην Εφημερίδα της Κυβερνήσεως.

Η απόφαση αυτή να δημοσιευθεί στην Εφημερίδα της Κυβερνήσεως.

Αθήνα, 21 Σεπτεμβρίου 1995

Ο ΥΠΟΥΡΓΟΣ
ΚΩΣΤΑΣ ΛΑΛΙΩΤΗΣ

ΑΠΟ ΤΟ ΕΘΝΙΚΟ ΤΥΠΟΓΡΑΦΕΙΟ